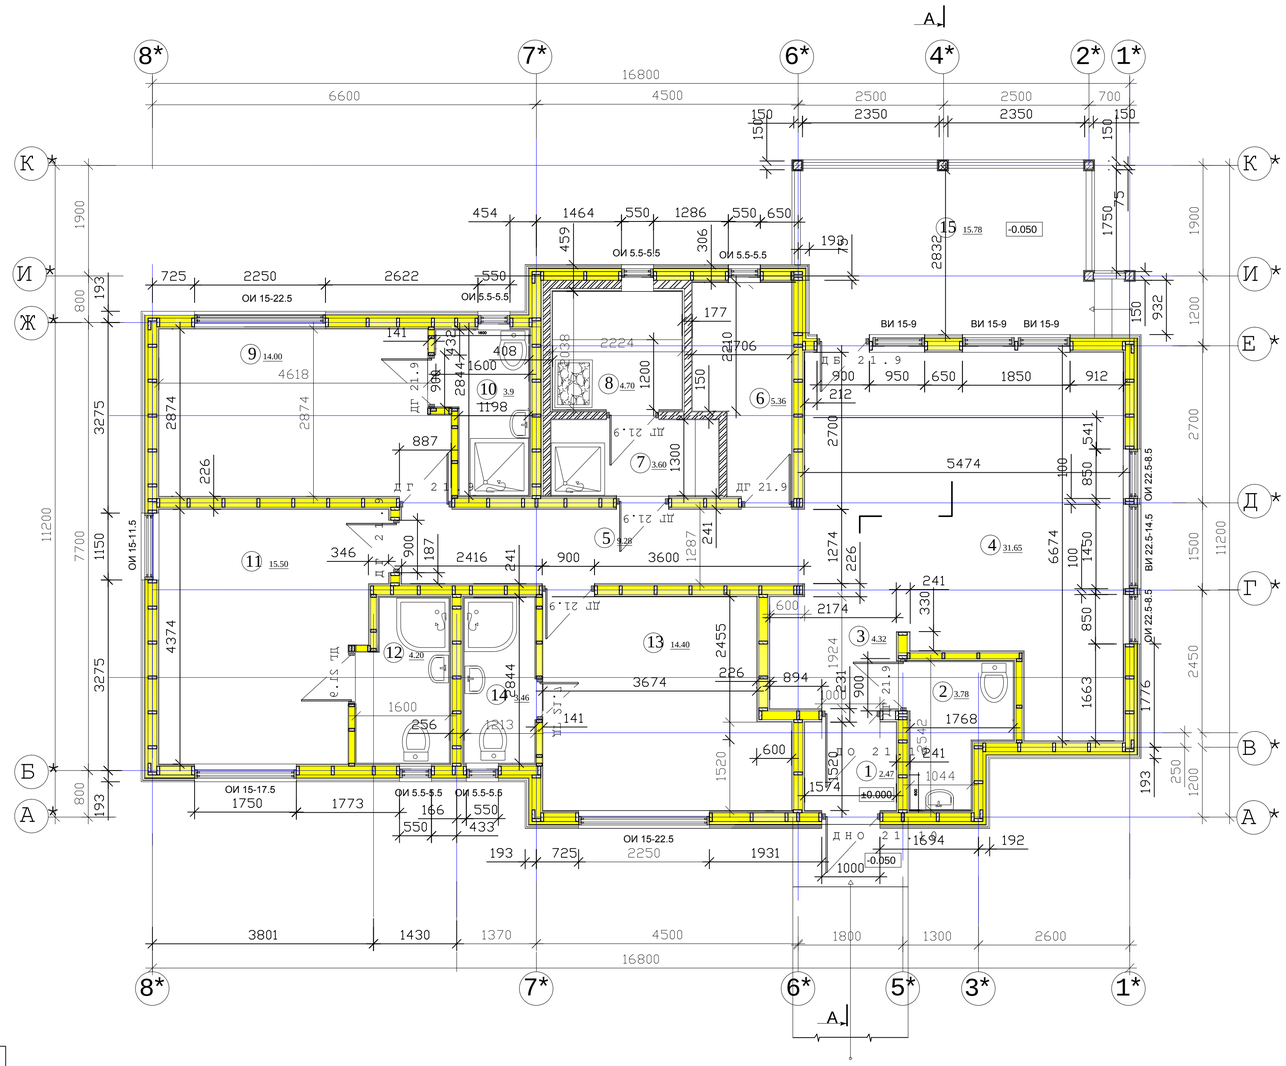

Экспликация помещений		
№ пом.	Наименование помещений	площадь,м2
1.	Тамбур	2.47
2.	Санузел	3.78
3.	Прихожая	4.32
4.	Зал	31.65
5.	Коридор	9.28
6.	Бытовая комната	5.36
7	Душевая	3.60
8	Сауна	4.70
9	Спальня	14.57
10	Санузел	3.42
11	Спальня	16.00
12	Санузел	3.49
13	Спальня	14.40
14	Санузел	3.46
15	Терраса	15.78

ПРИМЕЧАНИЯ:
За абсолютную отметку здания 23.4 по ГП принята отм. 15.80

© ООО " Ладожская усадьба"
2010 год.

Нормоконтроль	Легконогов	06.10	88-23.4-А
			пос. Ниэмелянхови, ул.Озерна База отдыха "Ладожская усад
Руководитель	Легконогова	06.10	Одноэтажный гостевой дом № 23.4 по ГШД
ГИП	Легконогова	06.10	Стадия: 2и; Лист; Листов
ГАП	Легконогов	06.10	План М 1 :100
Исполнил	Легконогов	06.10	

ИП.Легконогова
Свидетельство 2009
Саморегулируемой организ
р.Карелия г.Сортавала ул.Кайм
тел 8-814-30-47
E-mail:sortavalarch@onego.ru